



# プラスチックロッカー 配置数一覧表

場所	位置	数量
2 階西側渡り廊下	南西側	63
2 階西側渡り廊下	北西側（南）	72
2 階西側渡り廊下	北西側（北）	40
2 階西側渡り廊下	第二教棟廊下（西）	70
2 階東側渡り廊下	南西側	63
2 階東側渡り廊下	北西側（南）	72
2 階東側渡り廊下	北西側（北）	40
3 階西側渡り廊下	南西側	27
3 階西側渡り廊下	北西側（南）	72
3 階西側渡り廊下	北西側（北）	40
3 階西側渡り廊下	第二教棟廊下（西）	70
3 階東側渡り廊下	南西側	27
3 階東側渡り廊下	北西側（南）	72
3 階東側渡り廊下	北西側（北）	32
合計		760

※残り320台については指定された保管場所へ組み立てずに納品すること。

# プラスチックロッカー 2階 配置予定図

2階 420台

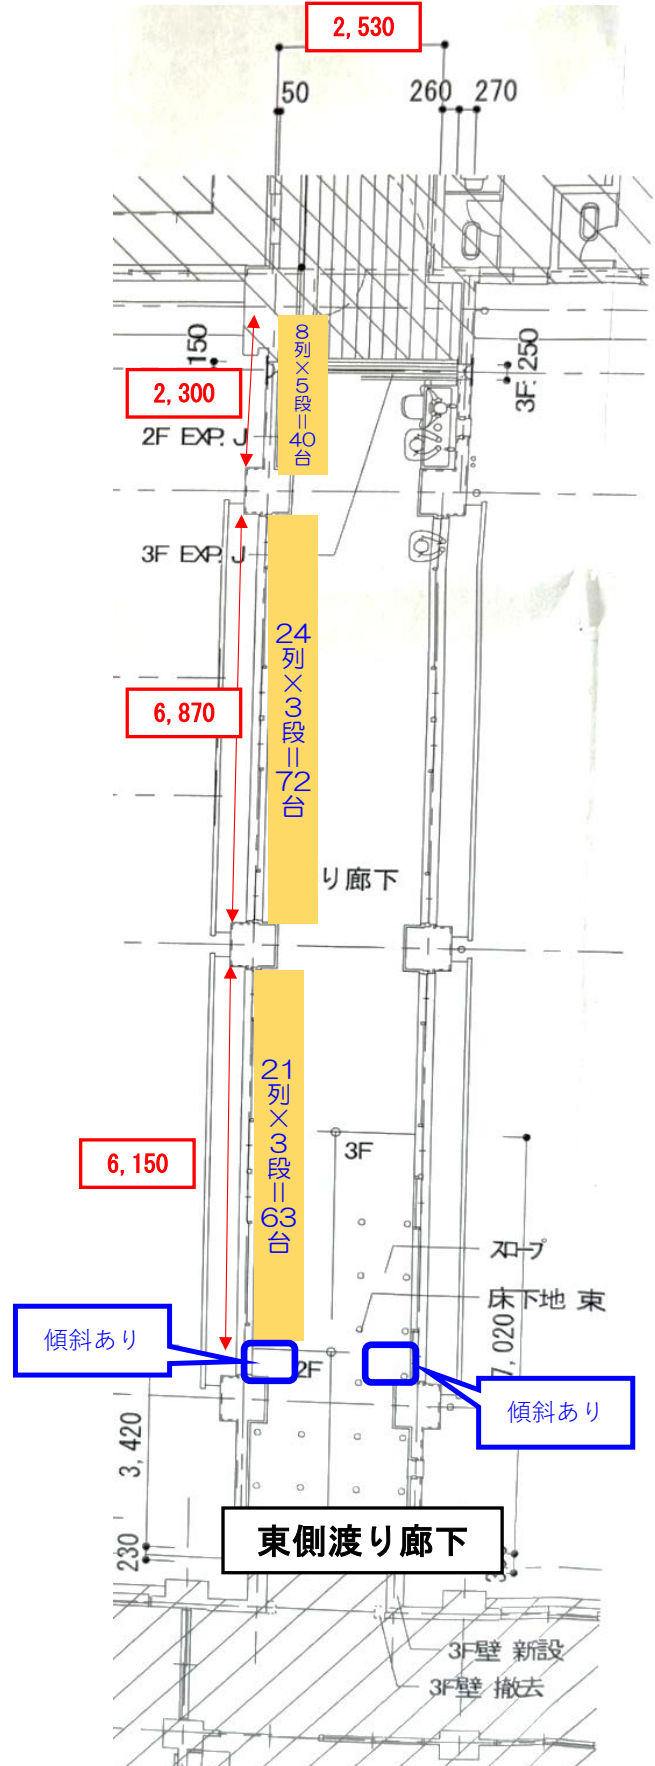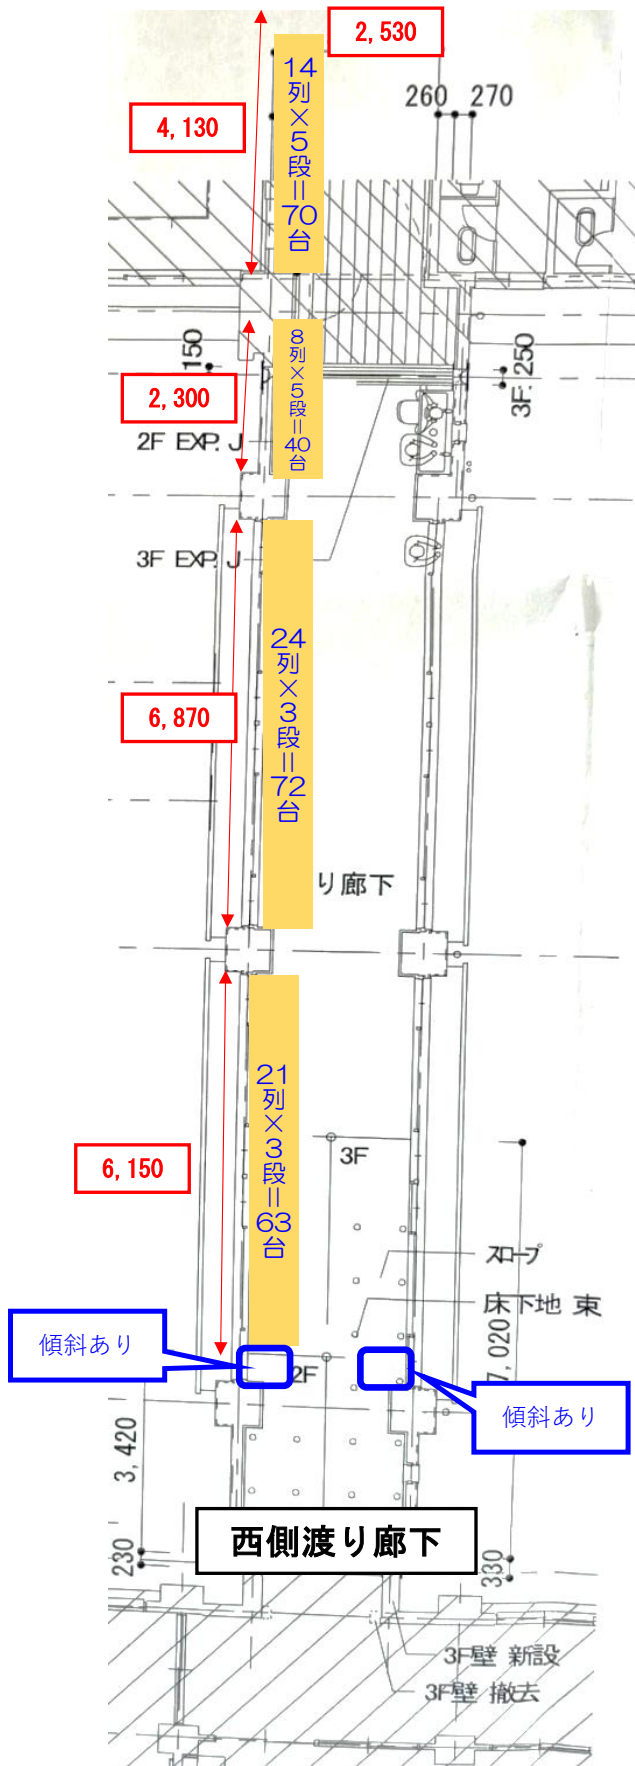

# プラスチックロッカー 3階 配置予定図

3階 340台

